

A510 Trottoirüberfahrt


09/2017 Gemäss Norm SN 640 075 Anhang 8.1.7 und SNR 640 242 "Querung für den Langsamverkehr; Trottoirüberfahrten"

Trennelemente zwischen Trottoirüberfahrt und angrenzender Parallel- und Querfahrbahnen sind gemäss Ziffer 7.1 auszuführen:


- Schräger Randabschluss, Höhe 0.06 m, Breite 0.25 - 0.30 m, oder
- Schräger Randabschluss, Höhe 0.04 m, Breite 0.16 m

Beginn und Ende der Trottoirüberfahrt sind mit taktil-visuellen Aufmerksamkeitsfeldern gemäss SN 640 852 zu kennzeichnen, welche im Überfahrbereich mit einer Leitlinie verbunden sind.

Beispiel Trottoirüberfahrt mit 0.06 m hohem Randabschluss

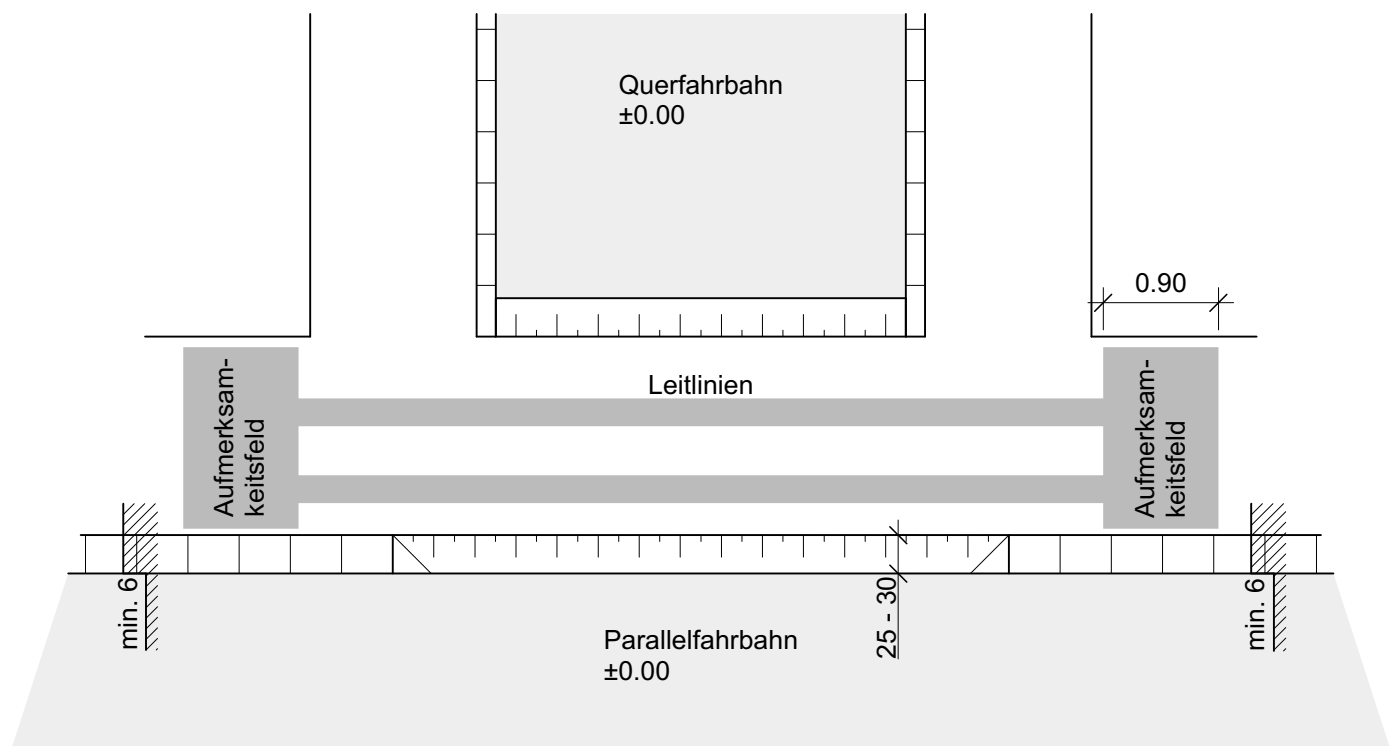

Grundriss

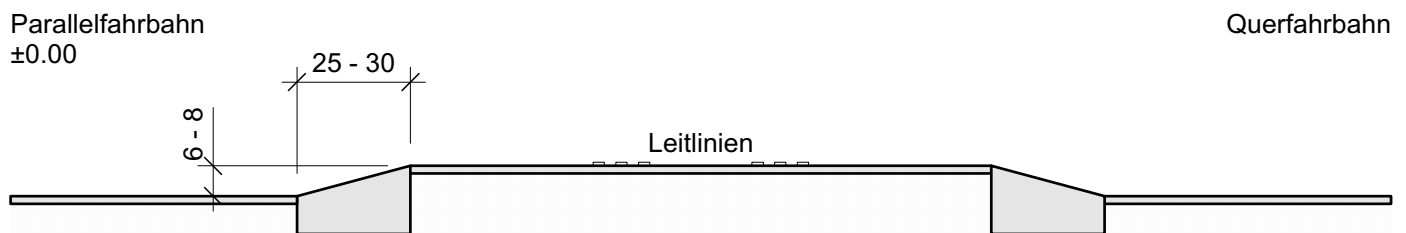

Querschnitt